

**LEGENDA**

0. PERIMETRO DI BASE

- CONFINE COMUNALE (FONTE: CATASTO COMUNALE)

1. AREE DEL PIANO DELLE REGOLE

1.1. AREE DEL TESSUTO URBANO CONSOLIDATO

- PERIMETRO DEL NUCLEO DI ANTICA FORMAZIONE (COD\_DEST1: RESIDENZIALE - AMBITI TESSUTO URBANO CONSOLIDATO) ARTICOLO 39 DELLE NORME TECNICHE DI ATTUAZIONE
- AREE DEL NUCLEO DI ANTICA FORMAZIONE (COD\_DEST1: RESIDENZIALE - AMBITI TESSUTO URBANO CONSOLIDATO) ARTICOLO 39 DELLE NORME TECNICHE DI ATTUAZIONE
- EDIFICI MONUMENTALI
- EDIFICI STORICI
- EDIFICI SU FRONTI PUBBLICI
- EDIFICI A CORTE
- AREA CONSOLIDATA RESIDENZIALE (COD\_DEST1: RESIDENZIALE - AMBITI TESSUTO URBANO CONSOLIDATO) ARTICOLO 40 DELLE NORME TECNICHE DI ATTUAZIONE
- AREA CONSOLIDATA RESIDENZIALE (PIANO COMUNALE APPROVATO E CONV.) (COD\_DEST1: RESIDENZIALE - AMBITI TESSUTO URBANO CONSOLIDATO) ARTICOLO 40 DELLE NORME TECNICHE DI ATTUAZIONE
- AREA CONSOLIDATA RESIDENZIALE (PIANO SOVRACCOMUNALE APPROVATO E CONV.) (COD\_DEST1: RESIDENZIALE - AMBITI TESSUTO URBANO CONSOLIDATO) ARTICOLO 40 DELLE NORME TECNICHE DI ATTUAZIONE
- AREA CONSOLIDATA PRODUTTIVA (COD\_DEST1: PRODUTTIVA - AMBITI TESSUTO URBANO CONSOLIDATO) ARTICOLO 41 DELLE NORME TECNICHE DI ATTUAZIONE

2. AREE PER SERVIZI DI LIVELLO COMUNALE

2.1. AREE PER SERVIZI DI LIVELLO COMUNALE

- AREA PER PARCHEGGI PUBBLICI (TIPO\_SERV: 49 PARCHEGGI) ARTICOLO 36 DELLE NORME TECNICHE DI ATTUAZIONE
- AREA PER ATTREZZATURE PER L'ISTRUZIONE (TIPO\_SERV: 50 SCUOLA DELL'OBBLIGO) ARTICOLO 36 DELLE NORME TECNICHE DI ATTUAZIONE
- AREA PER ATTREZZATURE DI INTERESSE COMUNE - RELIGIOSE (TIPO\_SERV: 51 ATTREZZATURE DI INTERESSE COMUNALE) ARTICOLO 36 DELLE NORME TECNICHE DI ATTUAZIONE
- AREA PER ATTREZZATURE DI INTERESSE COMUNE - AMMINISTRATIVE (TIPO\_SERV: 51 ATTREZZATURE DI INTERESSE COMUNALE) ARTICOLO 36 DELLE NORME TECNICHE DI ATTUAZIONE
- AREA PER ATTREZZATURE DI INTERESSE COMUNE - CIMITERIALI (TIPO\_SERV: 51 ATTREZZATURE DI INTERESSE COMUNALE) ARTICOLO 36 DELLE NORME TECNICHE DI ATTUAZIONE
- AREA A VERDE E SPAZI APERTI PER IL GIOCO E DI RELAZIONE (TIPO\_SERV: 52 AREE A VERDE) ARTICOLO 36 DELLE NORME TECNICHE DI ATTUAZIONE
- AREA PER ATTREZZATURE PER LO SPORT ED IL TEMPO LIBERO (TIPO\_SERV: 53 AREE MISTE VERDE E ATTREZZATURE) ARTICOLO 36 DELLE NORME TECNICHE DI ATTUAZIONE

2.2. AREE PER IMPIANTI DI LIVELLO COMUNALE

- AREA PER ATTREZZATURE TECNOLOGICHE - AREE DI SERVIZIO (TIPO\_SERV: 600 AREE INIDONEE AGLI USI URBANISTICI) ARTICOLO 37 DELLE NORME TECNICHE DI ATTUAZIONE

2.3. AREE NON SOGGETTE A TRASFORMAZIONE URBANISTICA

- AREE DELLA VIABILITÀ E DELLA SESTA (TIPO\_SERV: 600 AREE INIDONEE AGLI USI URBANISTICI) ARTICOLO 37 DELLE NORME TECNICHE DI ATTUAZIONE

PROGETTISTI: **ARCH. PAOLO LUCCHIARI**  
 ARCH. PAOLO LUCCHIARI  
 VIALE ITALIA 1 - 27030 SANNAZZARO (PV)  
 E-MAIL: PAOLO.LUCCHIARI@RETELEZ.IT  
 TEL. FAX 0382901049 - P.VIA 03790090185

**GRUPPO ARGO**  
 ARCHITETTURA URBANISTICA DESIGN  
 STUDIO ARCHITETTURA ARBOREATI  
 ARCH. MARCO COZZANI  
 ARCH. ROBERTO PELLINO  
 ARCH. GIAN LUCA PIERROTTI  
 VICOLO SILCA 11 - 27020 VIGEVANO (PV)  
 TEL. FAX 0376170221 - P.VIA 03761700184  
 E-MAIL: INFO@GRUPPOARGO.IT

COMMITTITI: **COMUNE DI MARZANO**  
 VIA MATTEOTTI 88 - 27010 MARZANO (PV)  
 TEL. 0382-947003 / FAX. 0382-947430  
 P.VIA C.F. 00474790185  
 SITO INTERNET COMUNALE:  
 HTTP://WWW.COMUNE.MARZANO.PV.IT


SCALA PROGETTO: **PROVINCIA DI PAVIA  
 COMUNE DI MARZANO**  
**PGT**

TITOLO PROGETTO: **PIANO DI GOVERNO  
 DEL TERRITORIO**  
 ELABORATO AI SENSI DELLA  
 LEGGE REGIONALE N. 12 DEL 2005 E S.M.L.  
 PUBBLICATA NEL BURL 1° S.O. N.13 DEL 10/03/05

NUMERO ELABORATO: **PR02a**

TITOLO ELABORATO: **PIANO DELLE REGOLE**  
 TAVOLA DELLE PREVISIONI DI PIANO  
 NUCLEI ABITATI DI MARZANO E CASTEL LAMBRO

SCALA: 1:2000  
 DATA: MAGGIO 2013

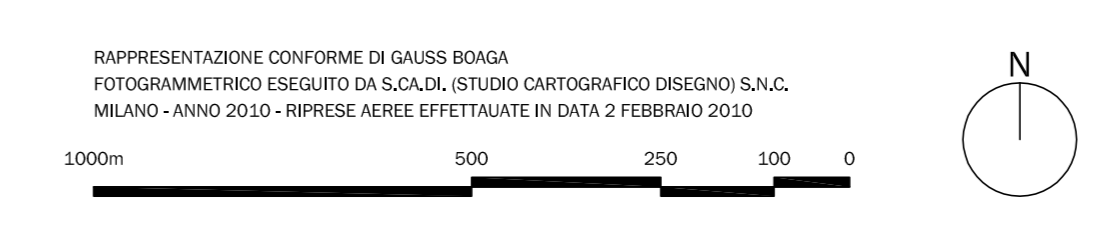

QUESTA LAVORAZIONE È UN PRODOTTO ESCLUSIVO DI GRUPPO ARGO. TUTTI I DIRITTI RISERVATI. È vietata espressamente la ristampa o l'uso non autorizzato senza permesso scritto dalla Gruppo Argo. Il presente documento è riservato ai soli destinatari e non deve essere diffuso pubblicamente.