

**LEGENDA**


0. PERIMETRO DI BASE  
 CONFINI COMUNALE (FORNITE: CATASTO COMUNALE)

1. AREE DEL PIANO DELLE REGOLE  
 1.1. AREE DEL TESSUTO URBANO CONSOLIDATO  
 PERIMETRO DEL NUCLEO DI ANTICA FORMAZIONE (COD\_DEST1: RESIDENZIALE - AMBITI TESSUTO URBANO CONSOLIDATO) ARTICOLO 36 DELLE NORME TECNICHE DI ATTUAZIONE

2. AREE DEL PIANO DEI SERVIZI  
 2.1. AREE PER SERVIZI DI LIVELLO COMUNALE  
 AREA PER PARCHEGGI PUBBLICI (TIPO\_SERV: 49 PARCHEGGI) ARTICOLO 36 DELLE NORME TECNICHE DI ATTUAZIONE  
 AREA PER ATTREZZATURE PER L'ISTRUZIONE (TIPO\_SERV: 50 SCUOLA DELL'OBBLIGO) ARTICOLO 36 DELLE NORME TECNICHE DI ATTUAZIONE  
 AREA PER ATTREZZATURE DI INTERESSE COMUNE - RELIGIOSE (TIPO\_SERV: 51 ATTREZZATURE DI INTERESSE COMUNALE) ARTICOLO 36 DELLE NORME TECNICHE DI ATTUAZIONE  
 AREA PER ATTREZZATURE DI INTERESSE COMUNE - AMMINISTRATIVE (TIPO\_SERV: 51 ATTREZZATURE DI INTERESSE COMUNALE) ARTICOLO 36 DELLE NORME TECNICHE DI ATTUAZIONE  
 AREA PER ATTREZZATURE DI INTERESSE COMUNE - CIMITERIALI (TIPO\_SERV: 51 ATTREZZATURE DI INTERESSE COMUNALE) ARTICOLO 36 DELLE NORME TECNICHE DI ATTUAZIONE  
 AREA A VERDE E SPAZI APERTI PER IL GIOCO E DI RELAZIONE (TIPO\_SERV: 52 AREE A VERDE) ARTICOLO 36 DELLE NORME TECNICHE DI ATTUAZIONE  
 AREA PER ATTREZZATURE PER LO SPORT ED IL TEMPO LIBERO (TIPO\_SERV: 53 AREE MISTE VERDE E ATTREZZATURE) ARTICOLO 36 DELLE NORME TECNICHE DI ATTUAZIONE

2.2. AREE PER IMPIANTI DI LIVELLO COMUNALE  
 AREA PER ATTREZZATURE TECNOLOGICHE - AREE DI SERVIZIO (CLAS\_MP: 407 ALTRI) ARTICOLO 36 DELLE NORME TECNICHE DI ATTUAZIONE

2.3. AREE NON SOGGETTE A TRASFORMAZIONE URBANISTICA  
 AREE DELLA VIMILITA' E DELLA SOSTA (TIPO\_NUMR: 600 AREE INDOONEE AGLI USI URBANISTICI) ARTICOLO 37 DELLE NORME TECNICHE DI ATTUAZIONE

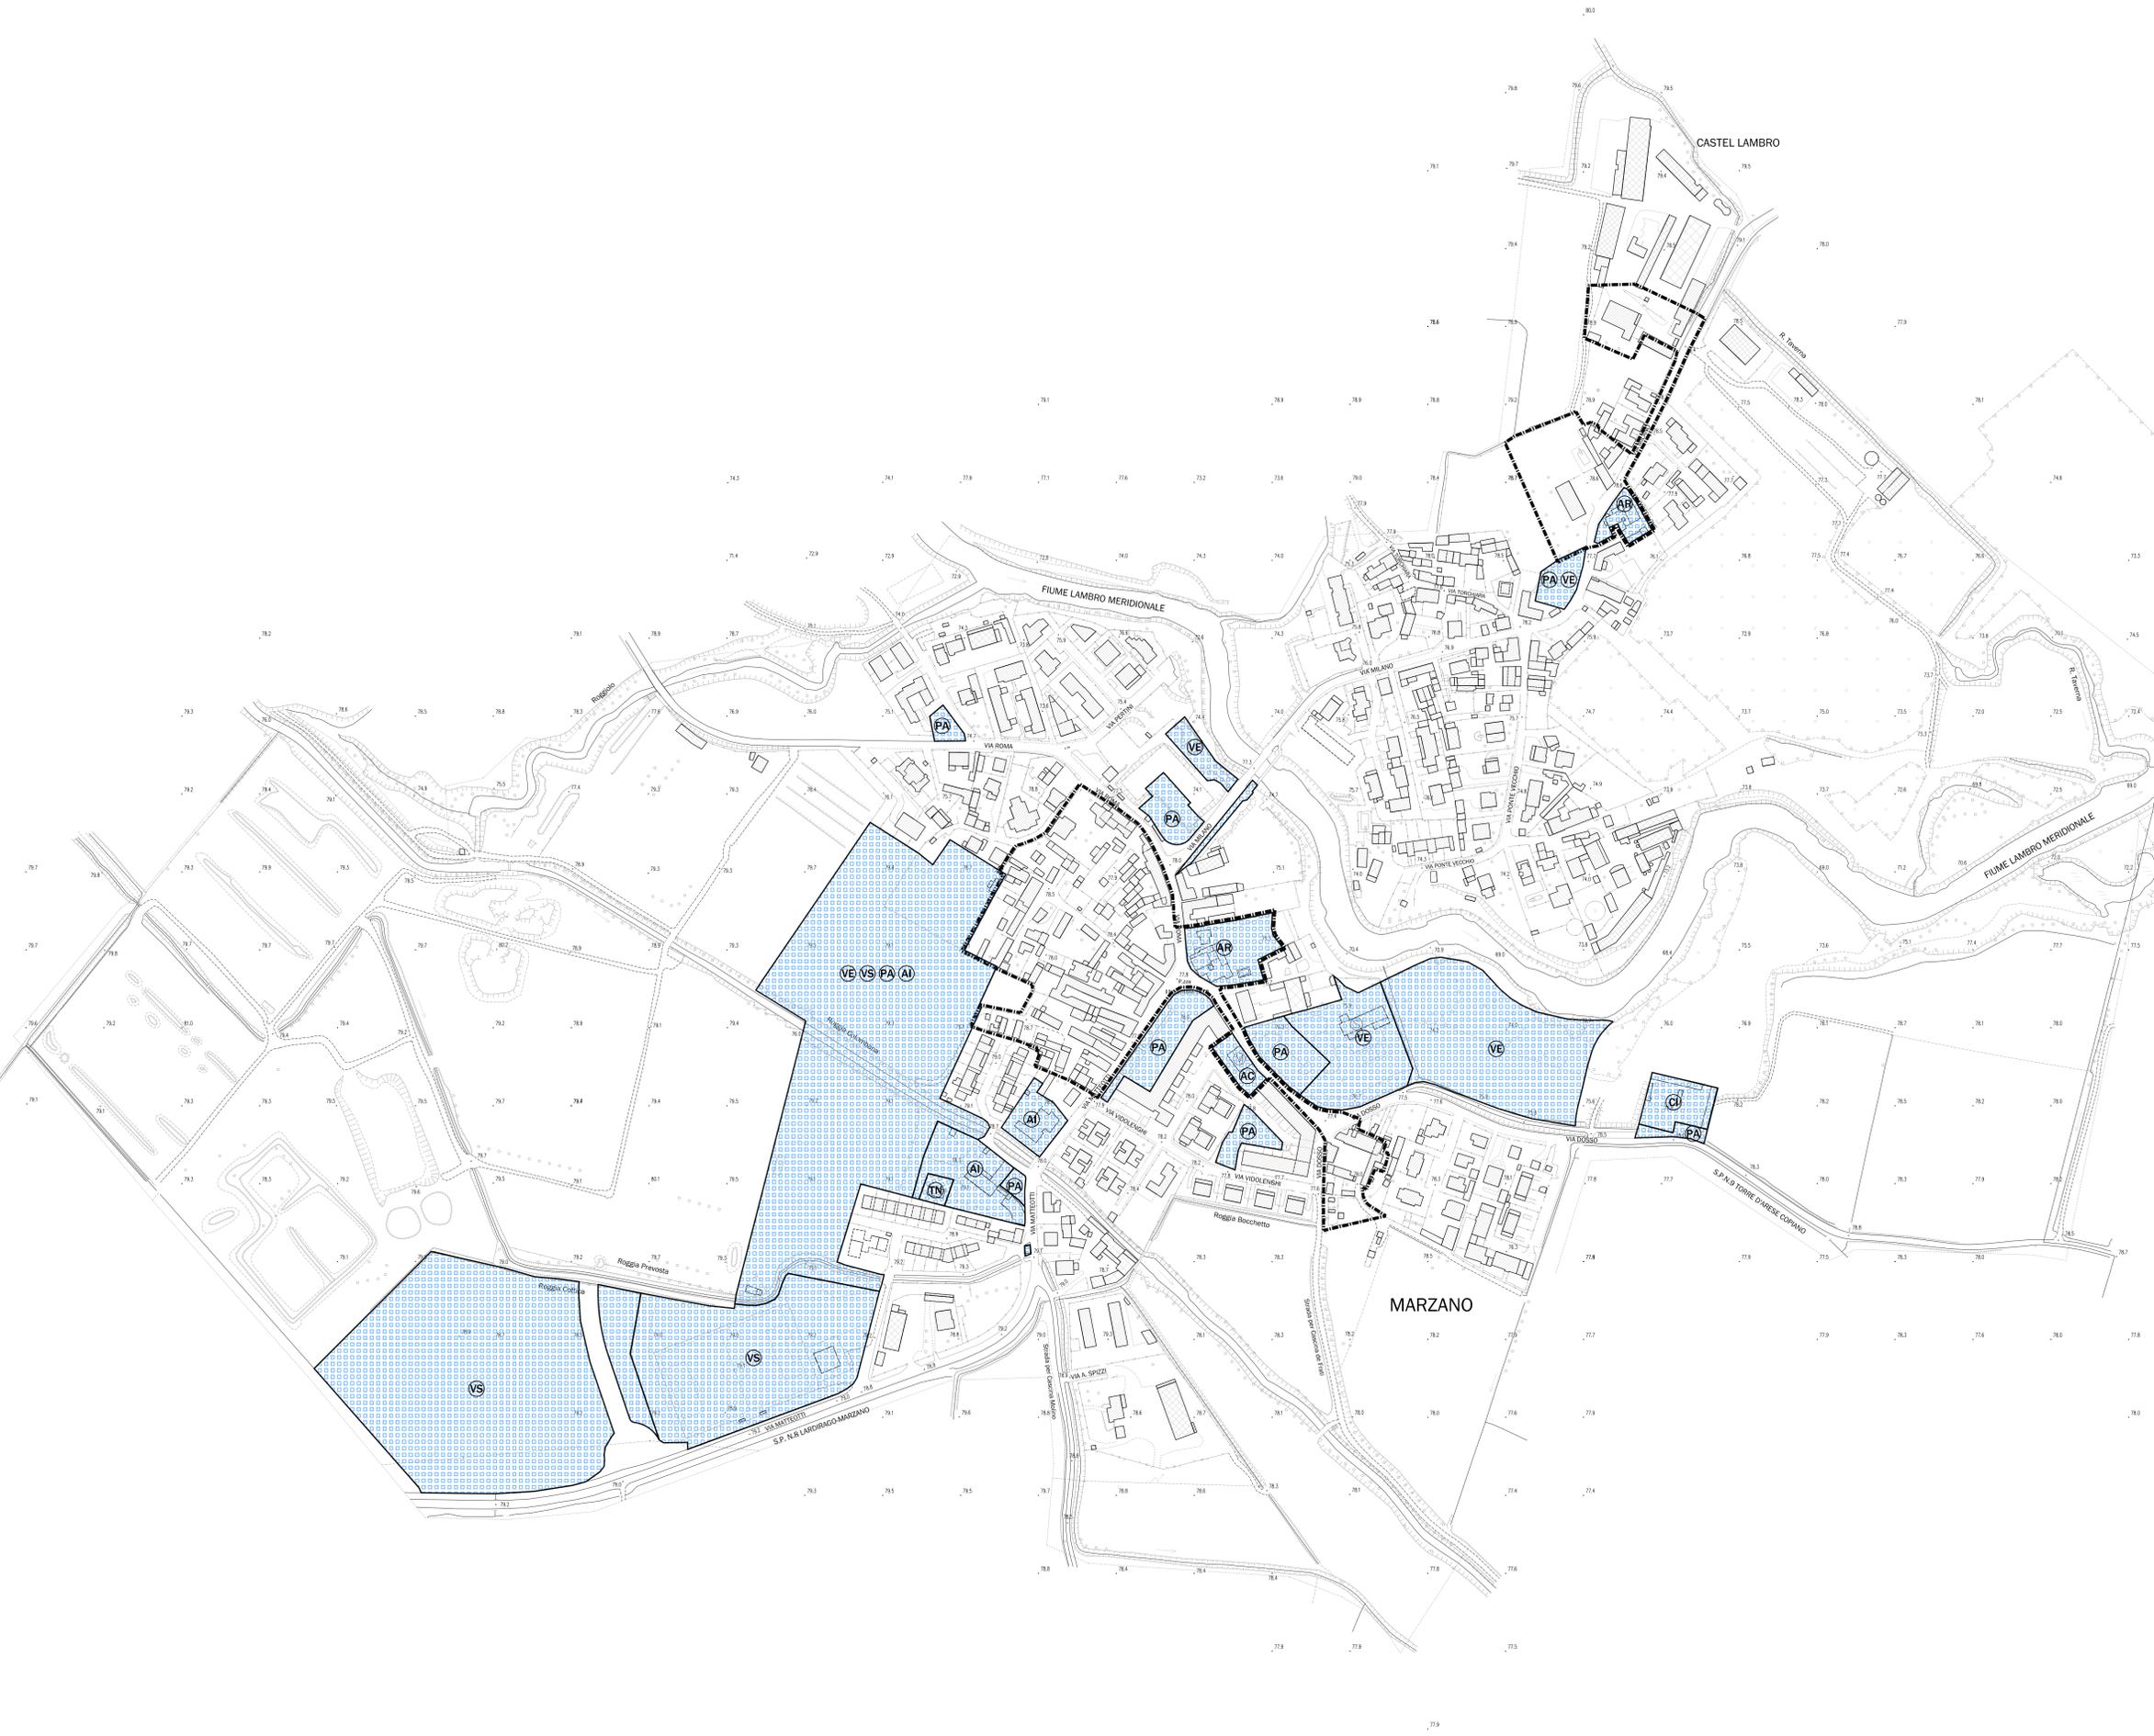

PROGETTISTI: **ARCH. PAOLO LUCCHIARI**  
 ARCH. PAOLO LUCCHIARI  
 VIALE PAOLA 1 - 27030 SANNAZZARO (PV)  
 E-MAIL: PAOLO.LUCCHIARI@TELE2.IT  
 TEL. FAX: 0382901049 - P.VIA 03190090185  
**GRUPPO ARGO**  
 ARCHITETTURA URBANISTICA DESIGN  
 STUDIO ARCHITETTURA ARBOREATI  
 ARCH. MARCO SPINELLI  
 ARCH. ROBERTO PELLINO  
 ARCH. GIANNI LUZZI  
 VICOLO SELCA 11 - 27020 VIGEVANO (PV)  
 TEL. FAX: 0376190263 - P.VIA 03029150018-4  
 E-MAIL: INFO@GRUPPOARGO.IT

COMMITTENTI: **COMUNE DI MARZANO**  
 VIA MATTEOTTI 88 - 27010 MARZANO (PV)  
 TEL. 0382-947003 / FAX. 0382-947430  
 P.V.A C.F. 00474790185  
 SITO INTERNET COMUNALE:  
 HTTP://WWW.COMUNE.MARZANO.PV.IT

SCALA PROGETTO: **PROVINCIA DI PAVIA  
 COMUNE DI MARZANO  
 PGT**

TITOLO PROGETTO: **PIANO DI GOVERNO  
 DEL TERRITORIO**  
 ELABORATO AI SENSI DELLA  
 LEGGE REGIONALE N. 12 DEL 2005 E S.M.L.  
 PUBBLICATA NEL BURL 1° S.O. N.13 DEL 10/03/05

NUMERO ELABORATO: **PS02a**

TITOLO ELABORATO: **PIANO DEI SERVIZI**  
 TAVOLA DELLE PREVISIONI DI PIANO  
 NUCLEI ABITATI DI MARZANO E CASTEL LAMBRO  
 1:2000

SCALA: 1:2000  
 DATA: MAGGIO 2013



QUESTA OPERAZIONE È STIPULATA E SVOLTA IN CONFORMITÀ CON LA LEGGE REGIONALE N. 12 DEL 2005 E S.M.L. PUBBLICATA NEL BURL 1° S.O. N.13 DEL 10/03/05. IL COLLEGAMENTO CON IL TERRITORIO È GARANTITO DALLA PRESSIONE ELETTRICA. IL SERVIZIO È GARANTITO DALLA PRESSIONE ELETTRICA. IL SERVIZIO È GARANTITO DALLA PRESSIONE ELETTRICA.