LEGENDA

1. PERIMETRO DI BASE

CONFINE AMMINISTRATIVO CARTA TECNICA REGIONALE
(FONTE: SHAPE FILE GEOPORTALE REGIONE LOMBARDIA - CTR10)

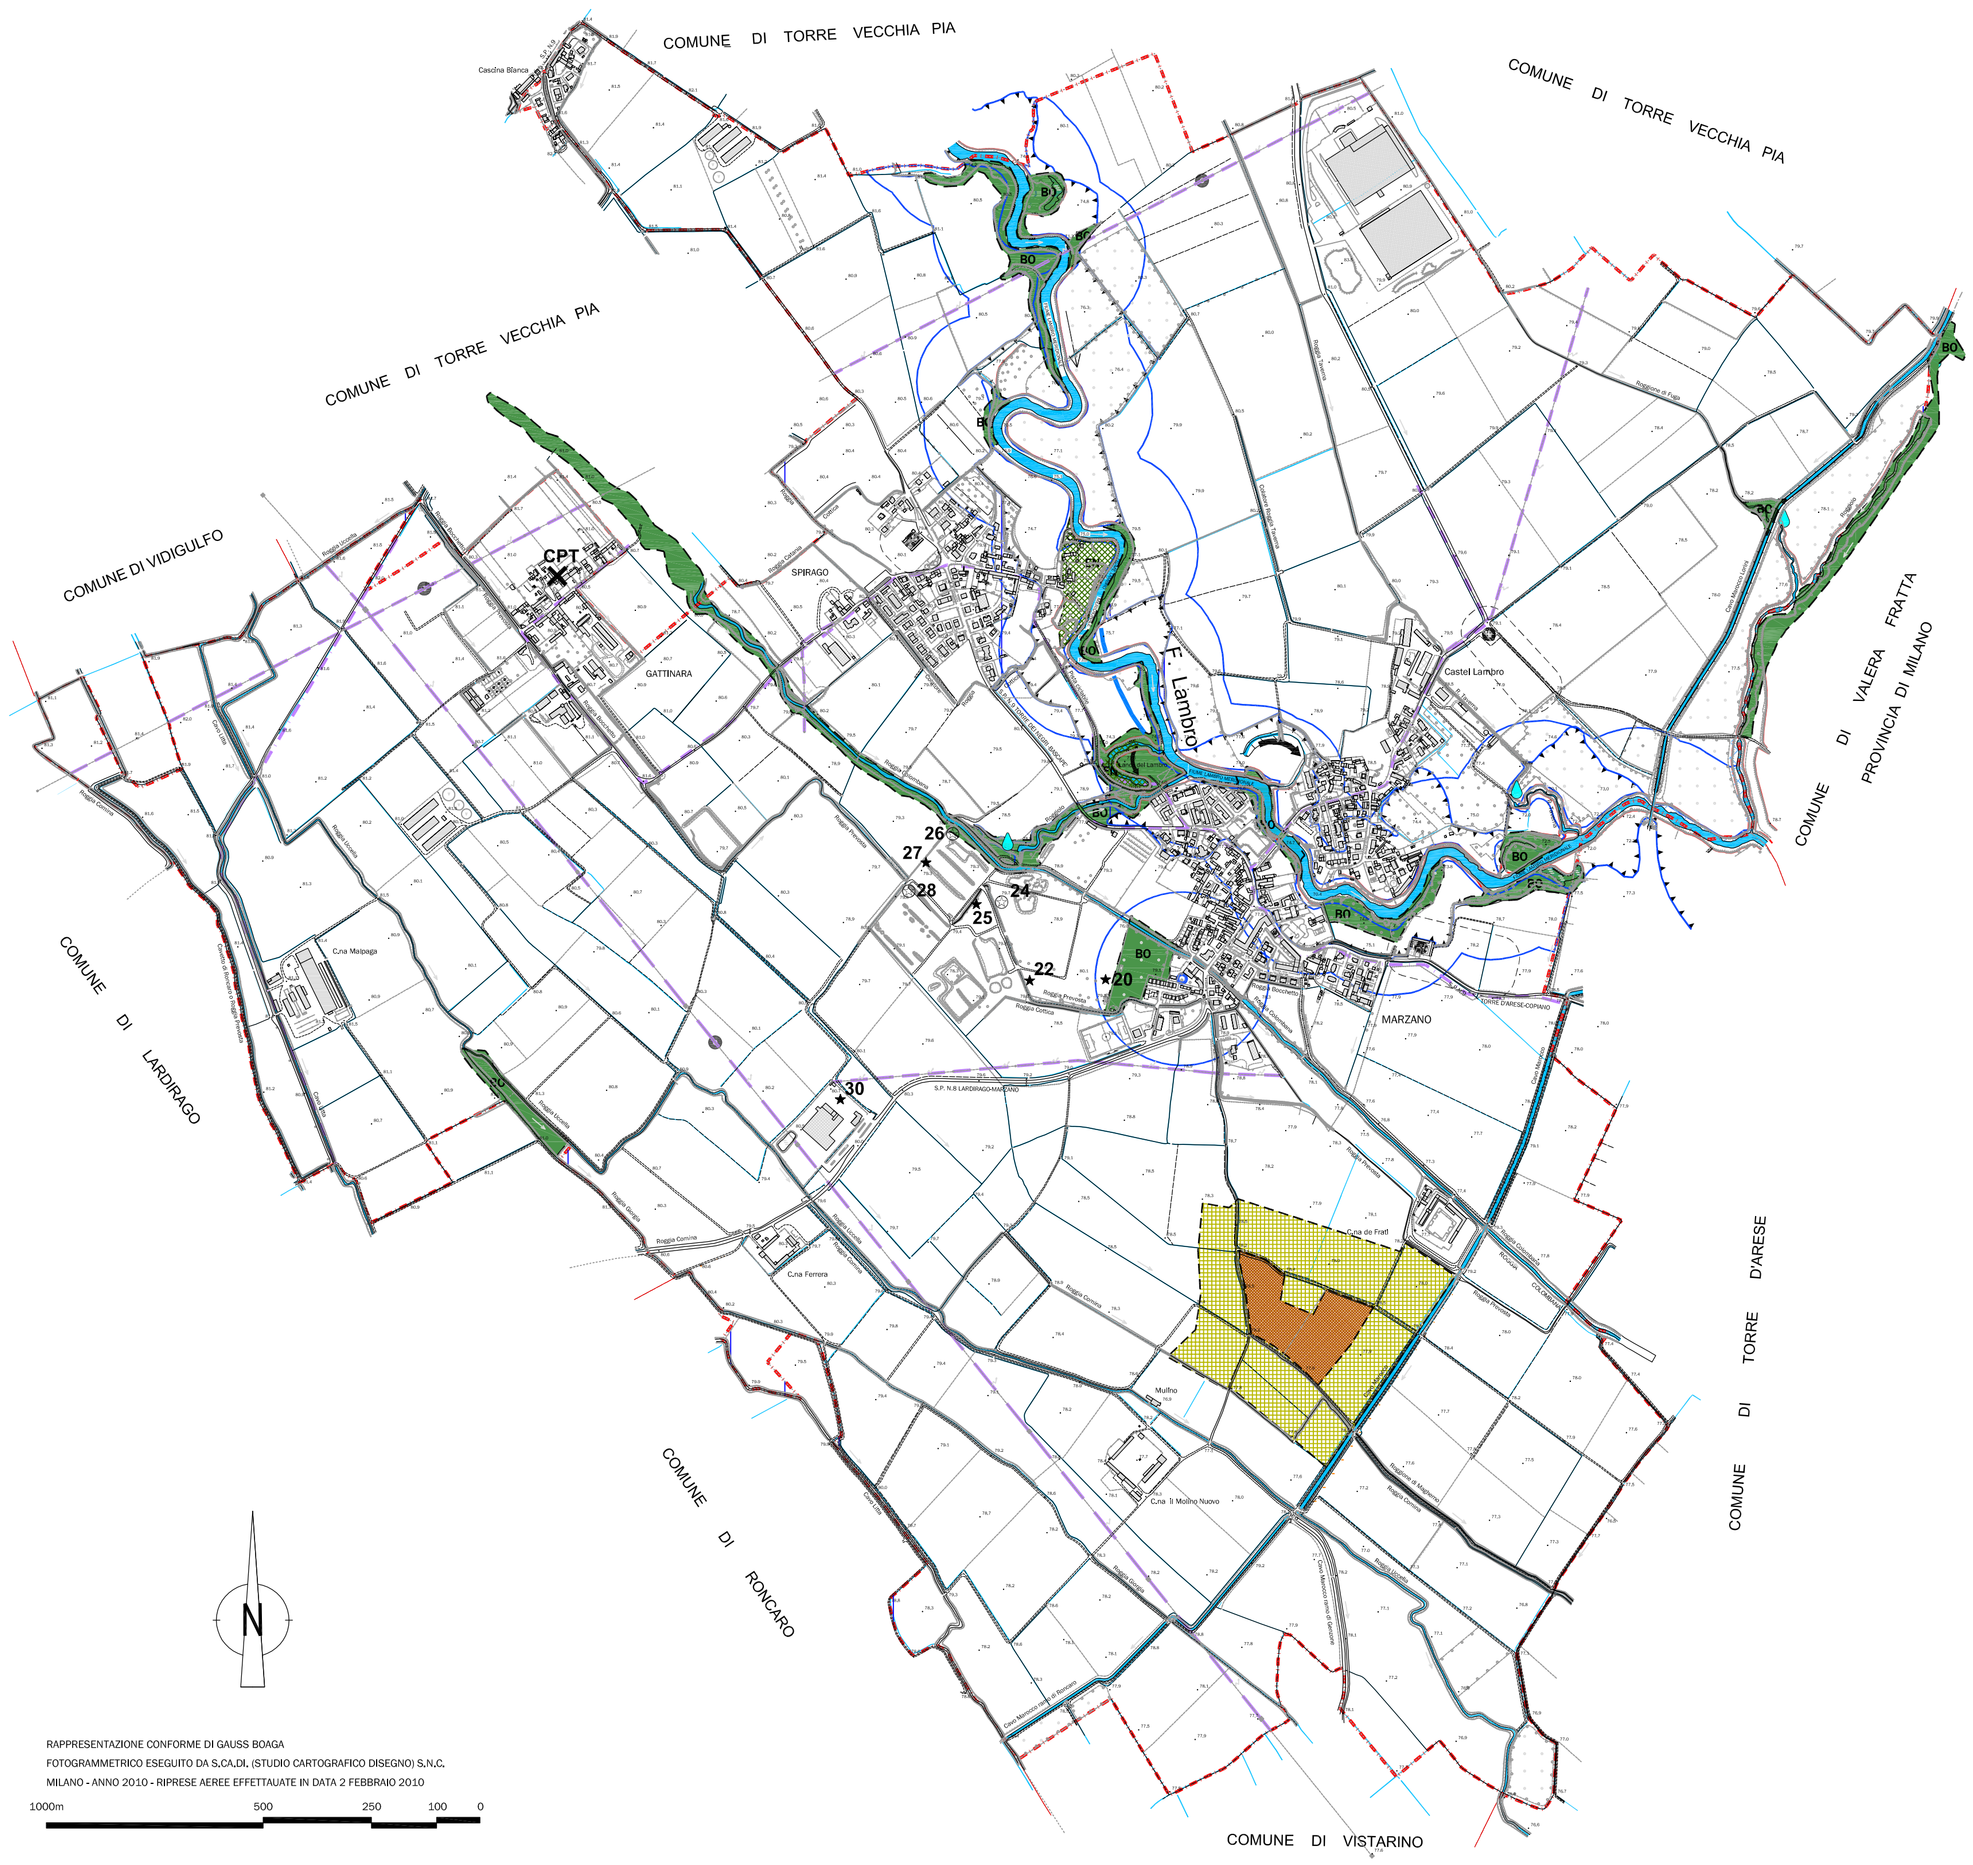

LEGENDA

VINCOLI DI TUTELA DELL'AMBIENTE

IMPIANTI E LINEE GASDOTTI PER METANO

m — Linea Metanodotto gasdotto
(FONTE: cartografia comunale 2010)

IMPIANTI E LINEE ELETTRODOTTI

e — Linea elettrodotto alta tensione 400KV ENEL
(FONTE: Fotogrammetrico Comunale 2010)

e — Linea elettrodotto alta tensione 132KV ENEL
(FONTE: Fotogrammetrico Comunale 2010)

VINCOLI DI TUTELA DEL PAESAGGIO

VINCOLI DI TUTELA DERIVANTI DALLA PIANIFICAZIONE SOVRAORDINATA

EN — Area di elevato contenuto naturalistico - Tutelate
Ai sensi dell'articolo 34.10-20 delle NTA del PTCP
di Pavia (DCP N.53/33382 DEL 7-11-2003)

VINCOLI DI TUTELA DEI BENI PAESAGGISTICI E AMBIENTALI
(AI SENSI DEL DECRETO LEGISLATIVO N.42/2004 E S.M.I.)

Fiumi, Torrenti e corsi d'acqua (Rispetto 150M dai corsi
d'acqua principali) Tutelati ai sensi dell'articolo 142, comma 1,
Lettera "C", del D.LGS.42/2004 E S.M.I.
ARTICOLO 32.6-14 delle NTA DI PTCP - elaborato 3.3A DI PTCP
(FONTE: Shape file geoportale Regione Lombardia - SIBA)

BO — Foreste e boschi (individuati in base alla definizione delle
leggi vigenti) tutelati ai sensi dell'articolo 142, comma 1,
lettera 'G', DEL D.LGS.42/2004 E S.M.I.
Articolo 32.6-14 DELLE NTA DI PTCP - Elaborato 3.3A DI PTCP
(FONTE: Shape file geoportale Regione Lombardia - DUSAF 1.0)

AREE ARCHEOLOGICHE, TUTELATE AI SENSI DEL DECRETO LEGISLATIVO 42/2004 E S.M.I.

Zone di interesse archeologico - Area di ritrovamenti recenti
Individuata a seguito di dichiarazione di interesse del 12/12/2002

Zone di interesse archeologico - Area di rischio ritrovamenti
Individuata a seguito di dichiarazione di interesse 12/12/2002

LEGENDA

VINCOLI RELATIVI ALLE ZONE DI RISPETTO DEL SISTEMA DELLE ACQUE

AREE DI SALVAGUARDIA DELLE ACQUE DESTINATE AL CONSUMO UMANO

Zona di tutela assoluta (10 metri dal punto di captazione)
Ai sensi dell'ART. 94, Comma 3, D. LGS. N. 152 DEL 3-4-2006
(FONTE: Regione Lombardia - ORS Portale servizi pubblica)

Zona di rispetto (200 METRI dal punto di captazione)
Ai sensi dell'ART. 94, Comma 3, D. LGS. N. 152 DEL 3-4-2006
(FONTE: Regione Lombardia - ORS Portale servizi pubblica)

FASCE DI RISPETTO DEL RETICOLO IDRICO NEL TERRITORIO COMUNALE

Fascia di rispetto (10 Metri da sommità della sponda incisa)
Ai sensi DELL'ART. 96.F. Del Regio Decreto N. 523 del 1904
Reticolo principale ai sensi della DGR N.7/13950 DEL 2003
(FONTE: Shape file geoportale Regione Lombardia - CTR10)

Fascia di rispetto (4 METRI da sommità della sponda incisa)
Ai sensi dell'art. 133 del Regio Decreto N. 368 del 1904
Reticolo minore ai sensi della DGR N.7/13950 del 2003
(FONTE: Shape file geoportale Regione Lombardia- CTR10)

VINCOLI RELATIVI ALLE ZONE DI RISPETTO CIMITERIALI

Individuazione cimitero esistente
Zona di rispetto cimiteriale (50-200 M dal perimetro del cimitero)
Ai sensi della delibera di C.C. n°.4 del 28 Gennaio 1966 e del decreto
di approvazione da parte dell'ufficio Medico Provinciale di Pavia
de Ministero della Sanità del 3 Maggio 1966, di cui al Prot. N.1267

DATI IDROGEOLOGICI, IDROGRAFICI ED IDRAULICI

★16 Pozzi profondi più di 30 metri a stratigrafia nota

15 Pozzi profondi meno di 30 metri a stratigrafia nota

CPT Prova penetrometrica statica tipo CPT

DATI GEOMORFOLOGICI

Orlo di scarpata di erosione fluviale
(Scarpata principale del F. Lambro - Terrazzi intermedi)

Orlo di scarpata secondaria in parte modificata
da interventi antropici

Corsi d'acqua principali (F.Lambro meridionale)

Corsi d'acqua secondarie (fossi)

Lanca relitta

Emergenze sorgentizie naturali

Traccia di antico meandro abbandonato sito
all'interno della valletta fluviale

PROGETTISTI

ARCH. PAOLO LUCCHIARI
ARCH. PAOLO LUCCHIARI
VIALE ITALIA 1 - 27039 SANNAZZARO (PV)
E.MAIL PAOLO.LUCCHIARI@TELE2.IT
TEL. FAX 0382901049 - P.IVA 01790090185

GRUPPO ARGO
ARCHITETTURA URBANISTICA DESIGN
STUDIO ARCHITETTI ASSOCIATI
ARCH. PAOLO LUCCHIARI
ARCH. GABRIELE FERRARI
ARCH. ROBERTO PELLINI
ARCH. GIAN LUCA PERGOTTO
VICOLO COLEI 11 - 27029 VIGEVANO (PV)
TEL. FAX 0381/42.00.50 - 0381/42.00.51 - 0381/69.54
WEB HTTP://WWW.GRUPPOARGO.IT
E-MAIL INFO@GRUPPOARGO.IT

DOTT.GEOL. GABRIELE ANSELMI
DOTT. GEOL. GABRIELE ANSELMI
VIA ROMA 2 - 27020 SOLDASOLE (PV)
E-MAIL GABRIELE.ANSELMI@BLIBERO.IT
TEL. FAX 0382559207- P.IVA 01206870188

COMMITTENTI

COMUNE DI MARZANO
VIA MATTEOTTI 88 - 27010 MARZANO (PV)
TEL. 0382-947021 / FAX. 0382-947430
P.IVA C.F.: 00474790185
SITO INTERNET COMUNALE:
HTTP://WWW.COMUNE.MARZANO.PV.IT

SIGLA PROGETTO

PROVINCIA DI PAVIA
COMUNE DI MARZANO

PGT

TITOLO PROGETTO

PIANO DI GOVERNO DEL TERRITORIO

ELABORATO AI SENSI DELLA
LEGGE REGIONALE N.12 DEL 2005 E S.M.I.
PUBBLICATA NEL BURL 1°S.O. N.11 DEL 16/03/05

RIFERIMENTO

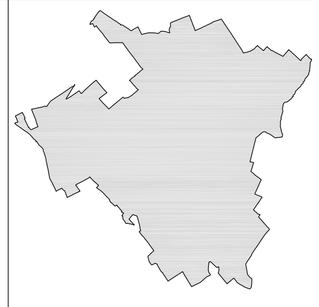

NUMERO ELABORATO

PR 07

TITOLO ELABORATO

DOCUMENTO DI PIANO

CARTA DEI VINCOLI

SCALA	1:10000
DATA	MAGGIO 2013

QUESTO ELABORATO E' DI PROPRIETA' ESCLUSIVA DELLO STUDIO ARCHITETTI ASSOCIATI COLLA FERRARI PELLINI PERGOTTO LA VIGEVANO (PV) E DELL'ARCH. PAOLO LUCCHIARI DI SANNAZZARO DE'BURGONDI (PV) CHE NE VIETANO LA RIPRODUZIONE E CESSIONE A TERZI NEI TERMINI DI LEGGE